


A

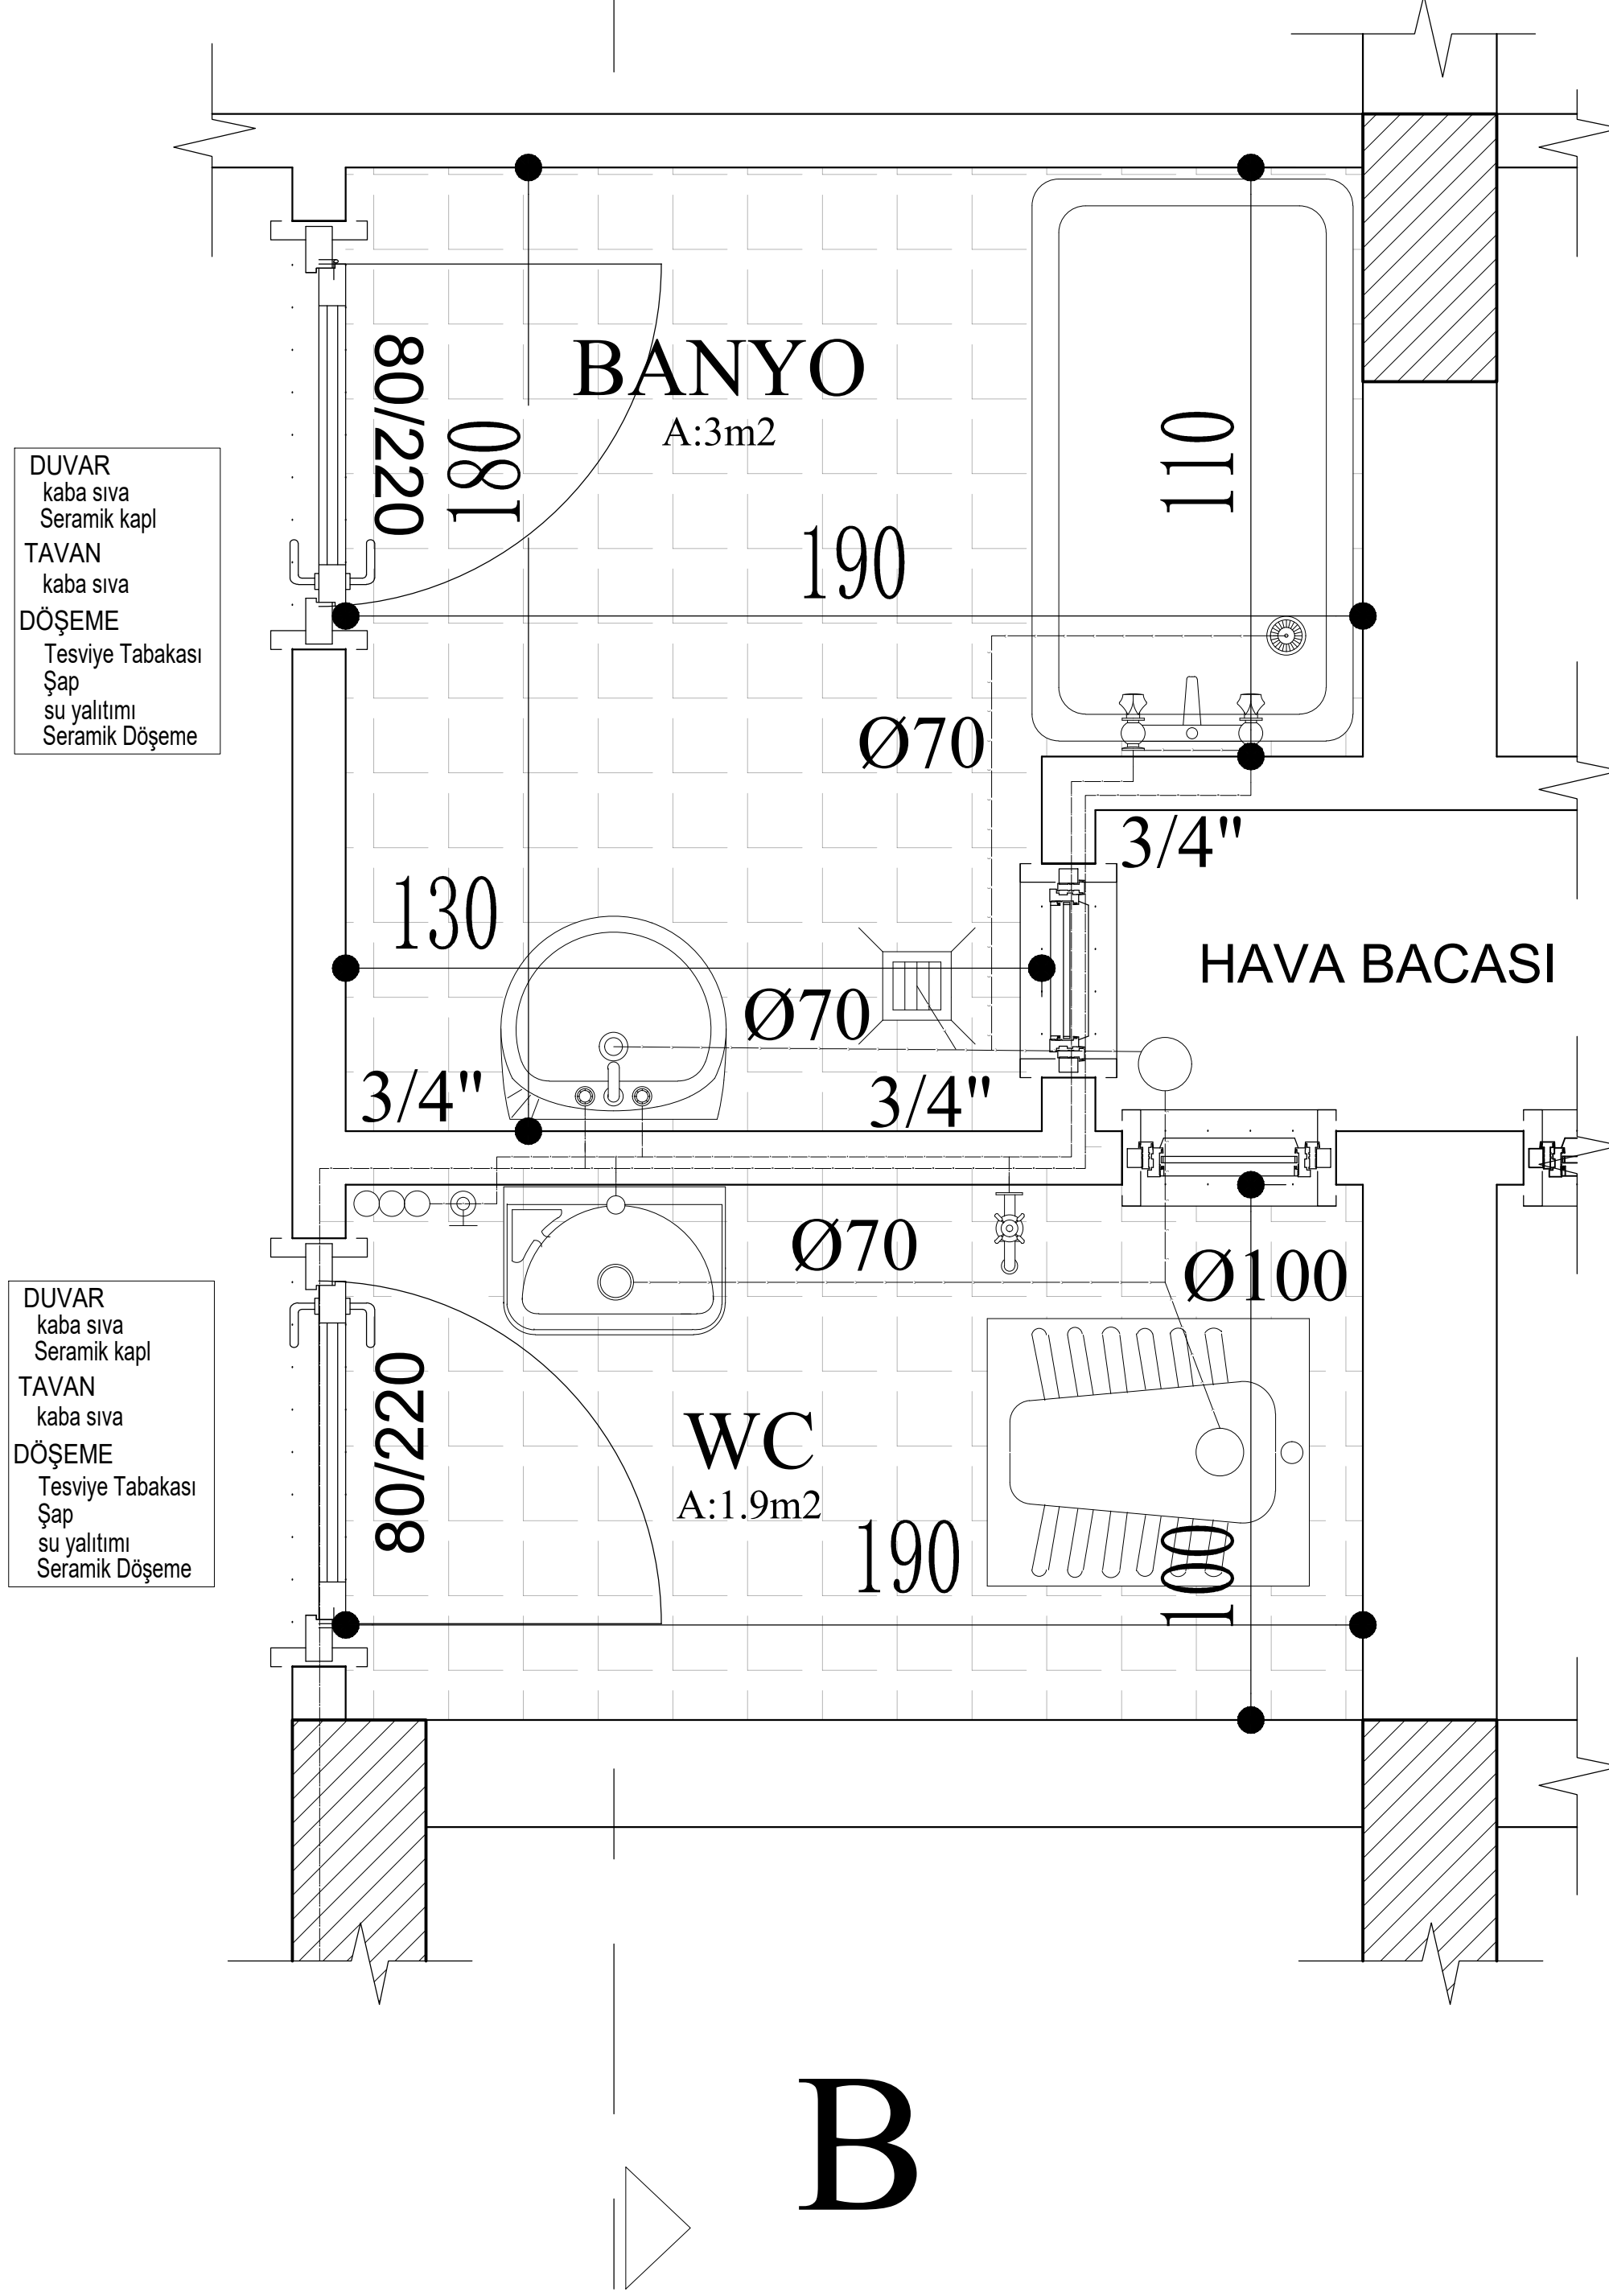

TOBB
EKONOMİ VE TEKNOLOJİ
ÜNİVERSİTESİ

MİM308 YAPI TEKNOLOJİLERİ

TÜRKİYE, ANKARA

Elif ÜNAL 184601018

1/20 Mevcut Banyo Planı

PAFTA NO: 1

